


FLÄCHENWIDMUNGSPLAN MARKTGEMEINDE KOTTES-PURK

KG. Purk

Parzellierungsvorschlag - Variante 2
Purk - BA-A2

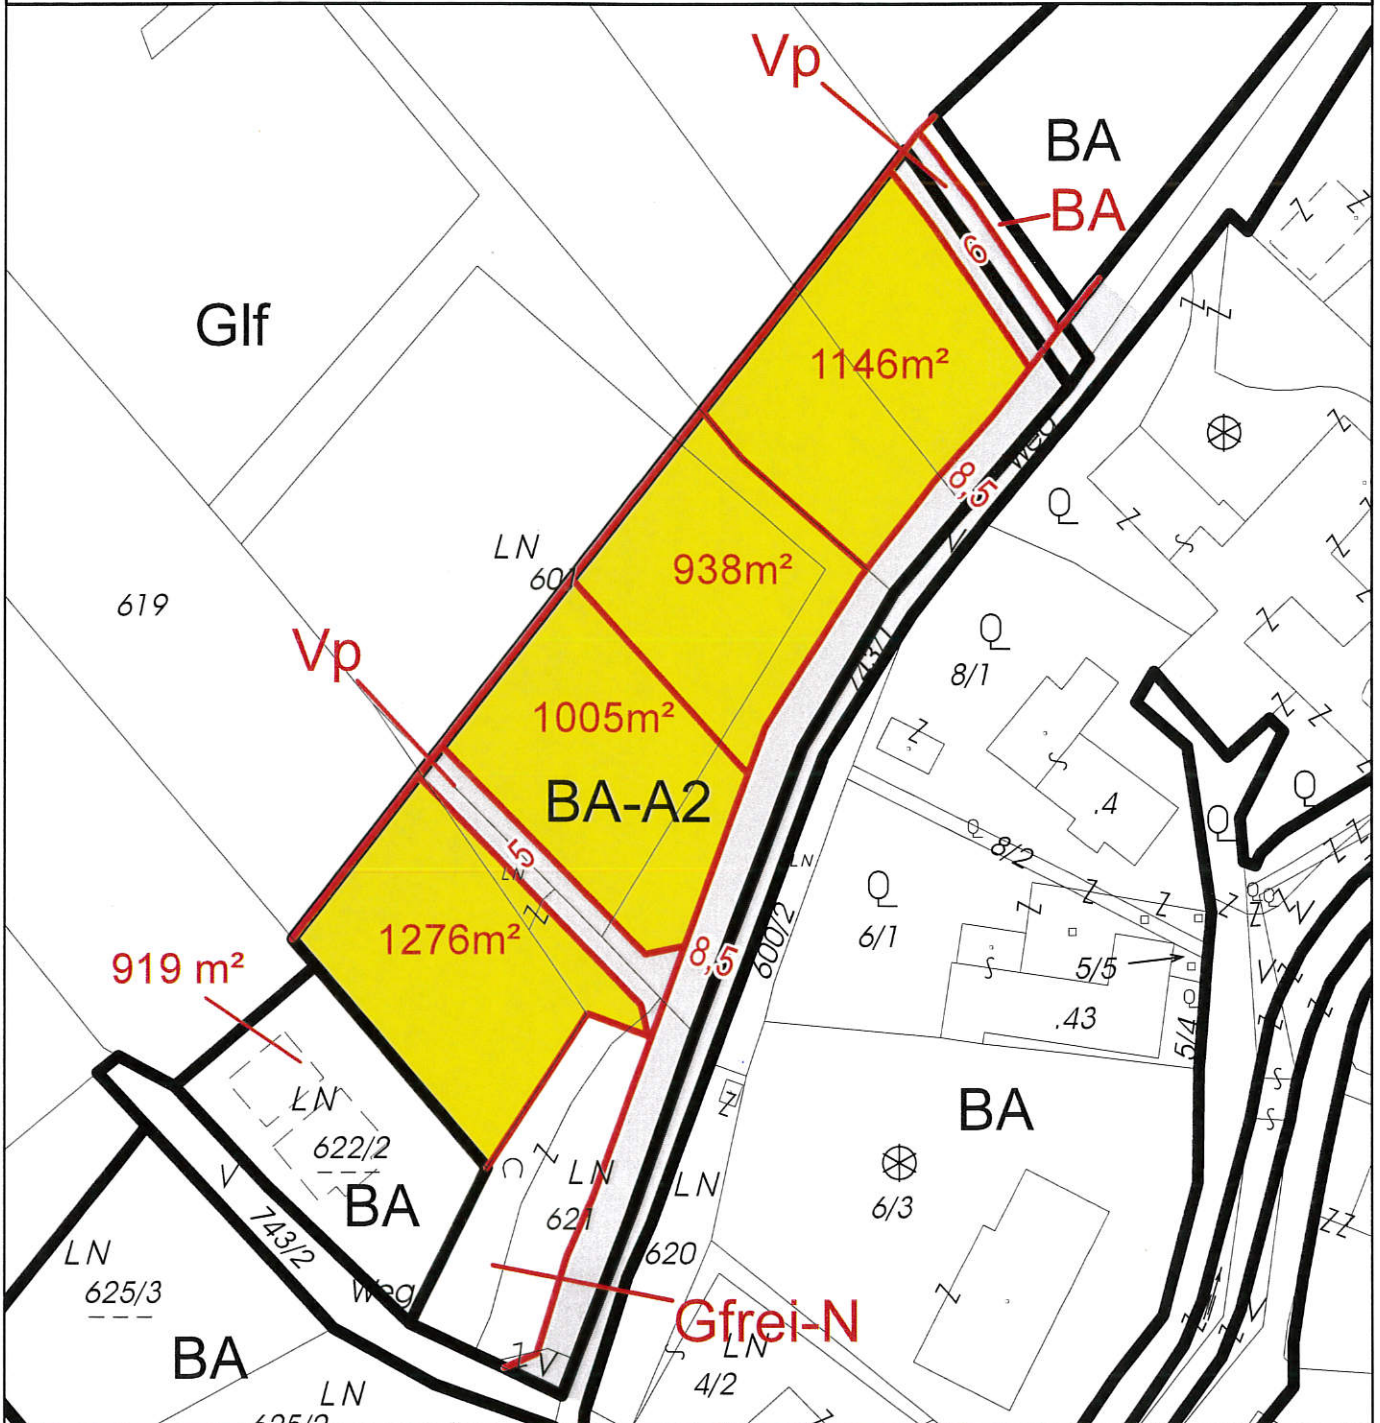

Bauplätze

Straße

M = 1:1.000

17.7.2018



porsch
raumplaner

Dipl. Ing. Porsch ZT GmbH

GF.: Dipl. Ing. Karl Heinz Porsch

Staatlich befugter und beideter Ziviltechniker

Ingenieurkonsultent für Raumplanung und Raumordnung

3950 Gmünd Stadtplatz 14/1

Telefon 02852 - 539 25 Fax 02852 - 53925-39

porsch@raumplaner.co.at www.raumplaner.co.at