





Marktgemeinde Kottes-Purk
3523 Kottes, Marktplatz 1/1
Tel. 02873 7228 Fax: -4
E-Mail: gem@marktgkottes-purk.at
Homepage: www.kottes-purk.at

Lageplan
Datum: 22.2017 Maßstab (im Original): 1:1.000
Karte: A-1 (Karte) und A-2 (Karte) sind als eine Karte zu betrachten.
Geändert: (1) Durchwiesene St. 100- und Verkehrsplanung (100/1)

N
0 10 20

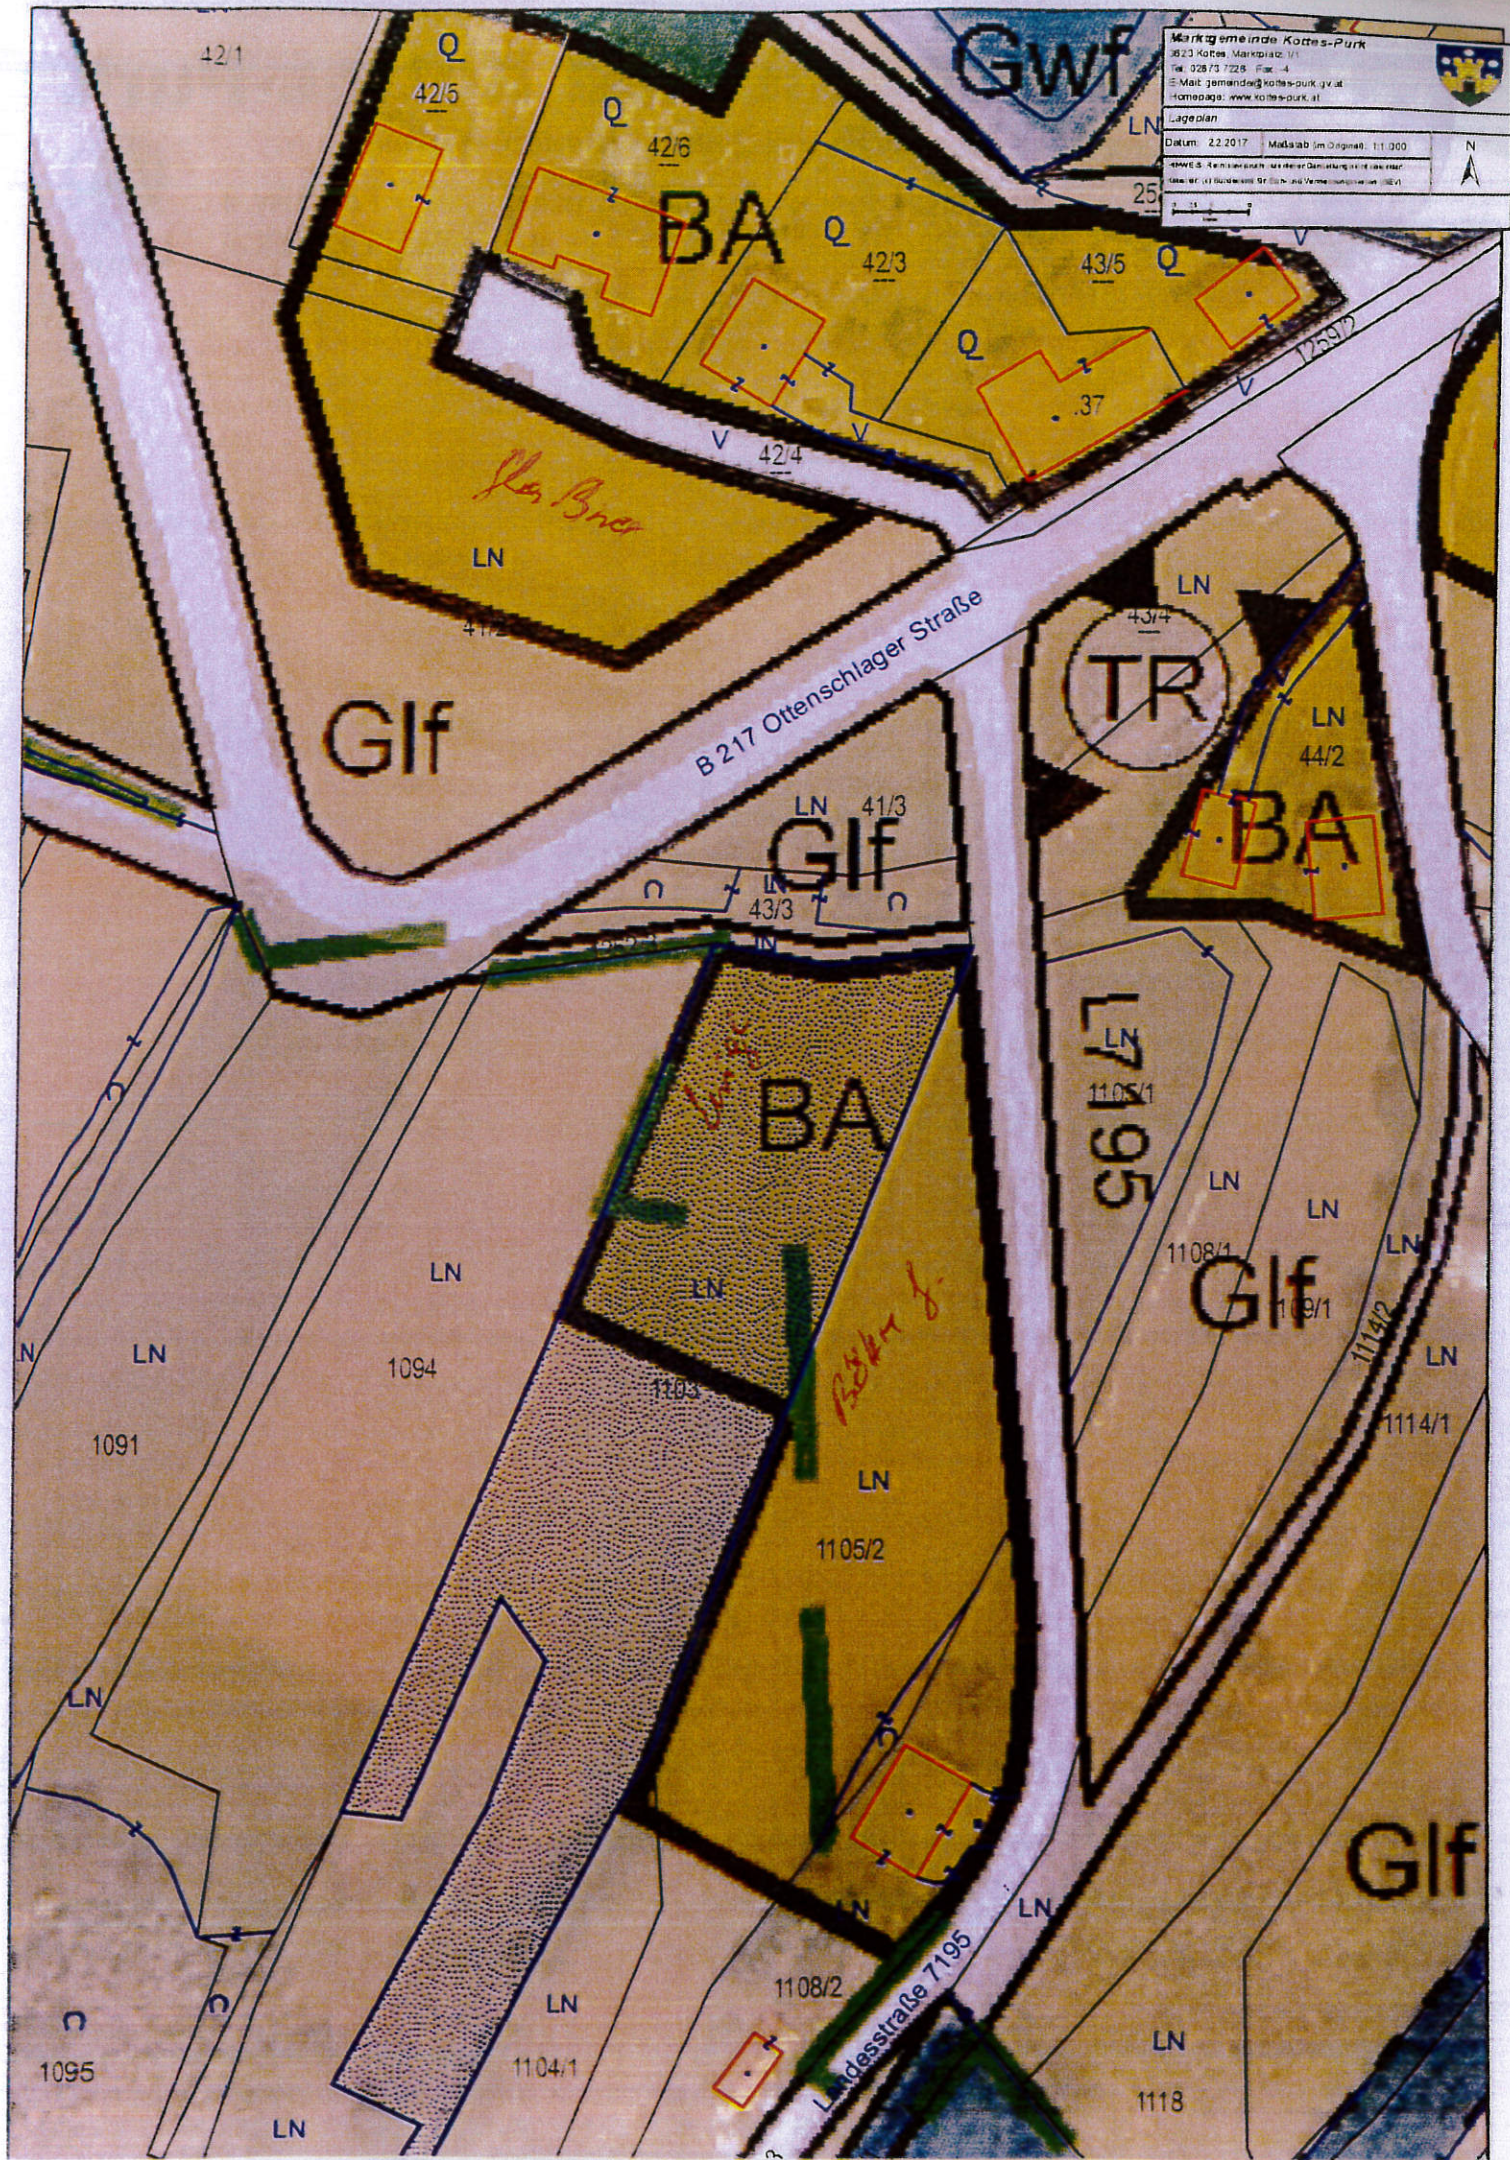

ELSENREITH

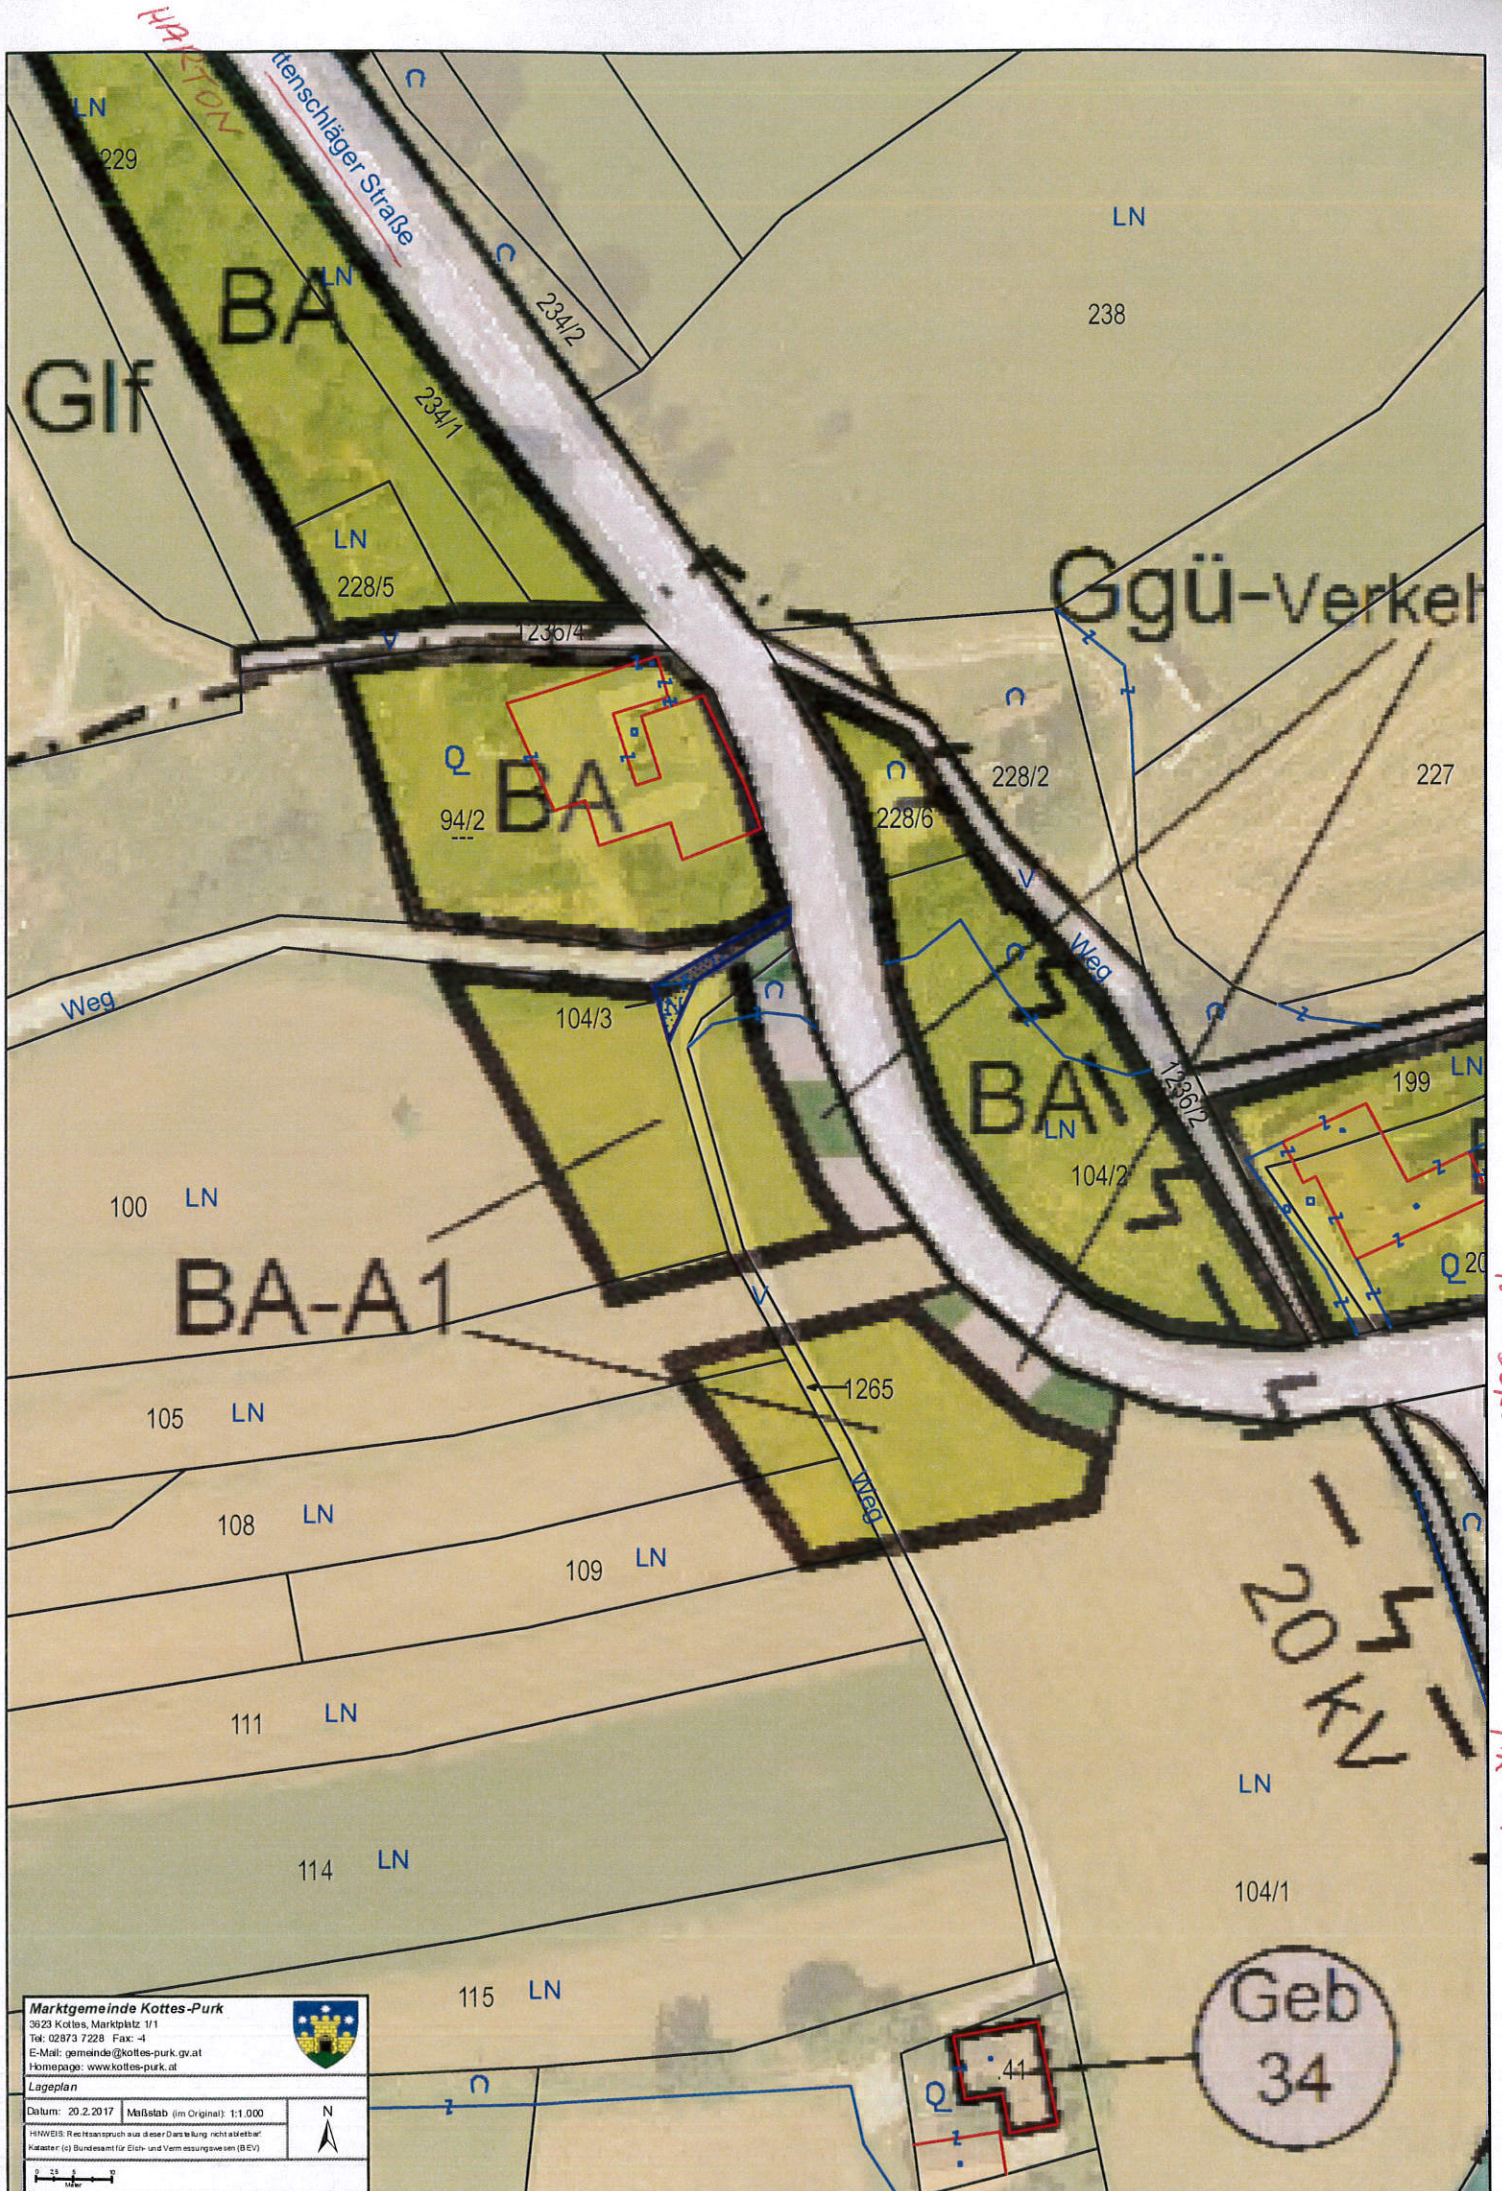

Marktgemeinde Kottes-Park
3623 Kottes, Marktplatz 1/1
Tel: 02873 7228 Fax: -4
E-Mail: gemeinde@kottes-park.gv.at
Homepage: www.kottes-park.at

Lageplan

Datum: 20.2.2017 Maßstab (im Original): 1:1.000

HINWEIS: Rechtsanspruch aus dieser Darstellung nicht ableitbar!
Kataster: (s) Bundesamt für Eich- und Vermessungswesen (BEV)

0 25 50 100 m

N

MARKTGEMEIND KOTTES-PURK KG. ELSENREITH M 1:1000

